

УТВЕРЖДЕНА


Постановлением Администрации

(наименование документа об утверждении, включая наименования  
**Партизанского городского округа Приморского края**  
органов государственной власти или органов местного  
самоуправления, принявших решение об утверждении схемы  
или подписавших соглашение о перераспределении земельных участков)

от 20.12.22 № 2213-па

Схема расположения земельного участка  
на кадастровом плане территории

1. Местоположение образуемого земельного участка: примерно в 30 метрах по направлению на юго-запад от ориентира, расположенного за границами земельного участка. Ориентир жилой дом. Адрес ориентира: **Российская Федерация, Приморский край, Партизанский городской округ, г. Партизанск, ул. Кадукова, д.9**
2. Условный номер земельного участка: **:3У1.**
3. Площадь земельного участка: **37 кв.м**

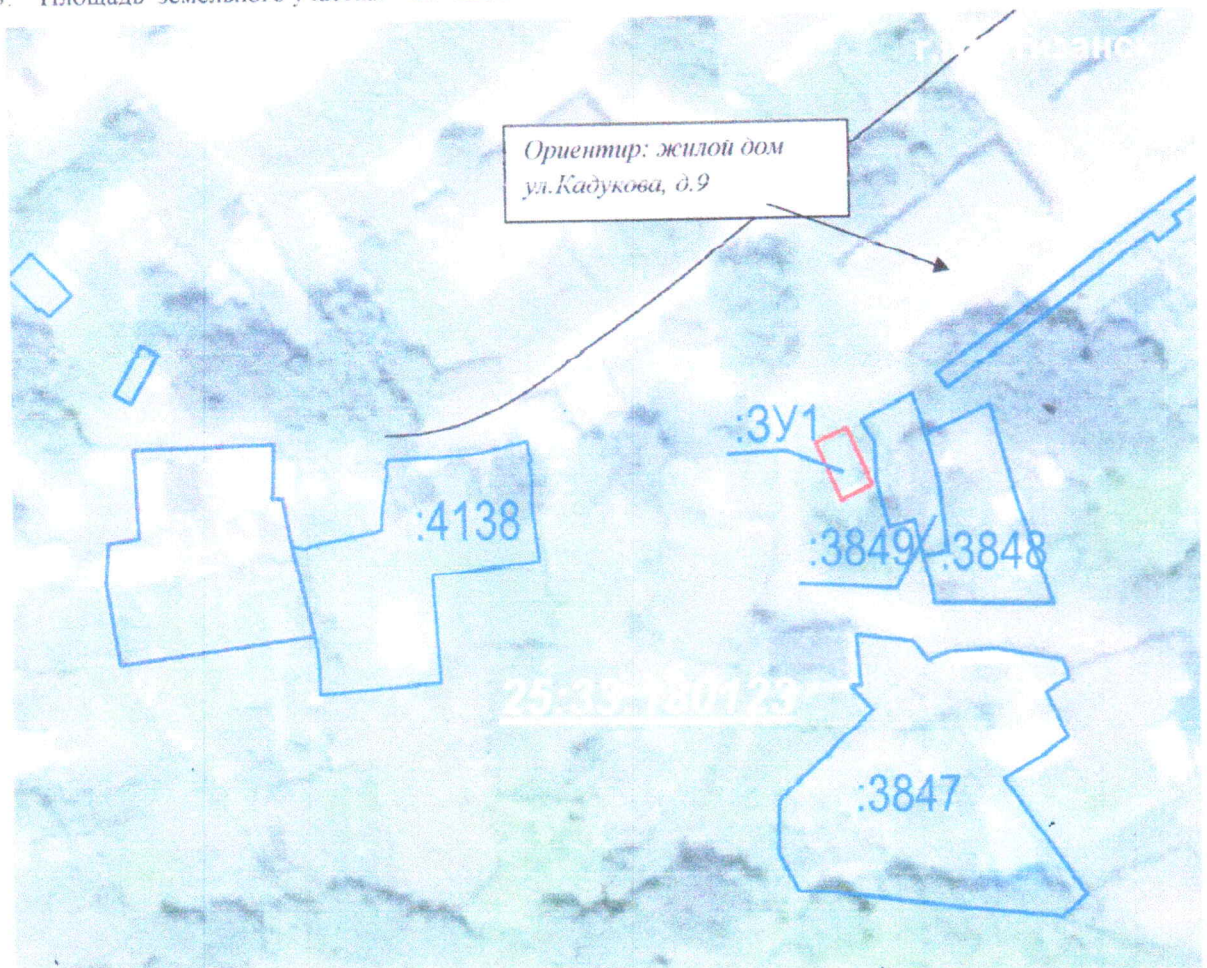

Масштаб 1:1000

4. Категория земель: **земли населенных пунктов**
5. Наименование территориальной зоны по ПЗЗ: **ЦС3 – Зона размещения физкультурно-спортивных комплексов и спортивно-зрелищных сооружений**
6. Разрешенное использование – **хранение автотранспорта.**
7. Координаты характерных точек размещены в приложении к схеме.

Условные обозначения

- :3У1-Образуемый земельный участок  
— Земельные участки по сведениям ЕГРН

Приложение  
к схеме расположения земельного участка:  
местоположение образуемого земельного  
участка: примерно в 30 метрах по направлению на запад от ориентира  
расположенного за границами земельного участка. Ориентир нежилое здание.  
Адрес ориентира: Российская Федерация, Приморский край,  
Партизанский городской округ, г. Партизанск,  
ул. Кадукова, д. 9

Список координат характерных точек земельного участка

Система координат: МСК 25			
Обозначение характерных точек границы	Координаты, м		Описание закрепления точки
	X(м)	Y(м)	
1	2	3	4
1	352753.30	2251305.83	-
2	352755.28	2251309.96	-
3	352747.87	2251313.22	-
4	352745.88	2251309.13	-
5	352753.30	2251305.83	-

Исполнитель: ООО «ГЕО-ПЛЮС»

Схему составил:

(подпись)

Е.В. Гридчина

(Ф.И.О.)

директор ООО «ГЕО-ПЛЮС»

(должность)

(подпись)

В.И. Стрельников

(Ф.И.О.)



« 15 » 12 2022г.