

УТВЕРЖДЕНА


Постановлением Администрации

(наименование документа об утверждении, включая наименования
Партизанского городского округа Приморского края
органов государственной власти или органов местного
самоуправления, принявших решение об утверждении схемы
или подписавших соглашение о перераспределении земельных участков)

от 20.12.22 № 2215-па

**Схема расположения земельного участка
на кадастровом плане территории**

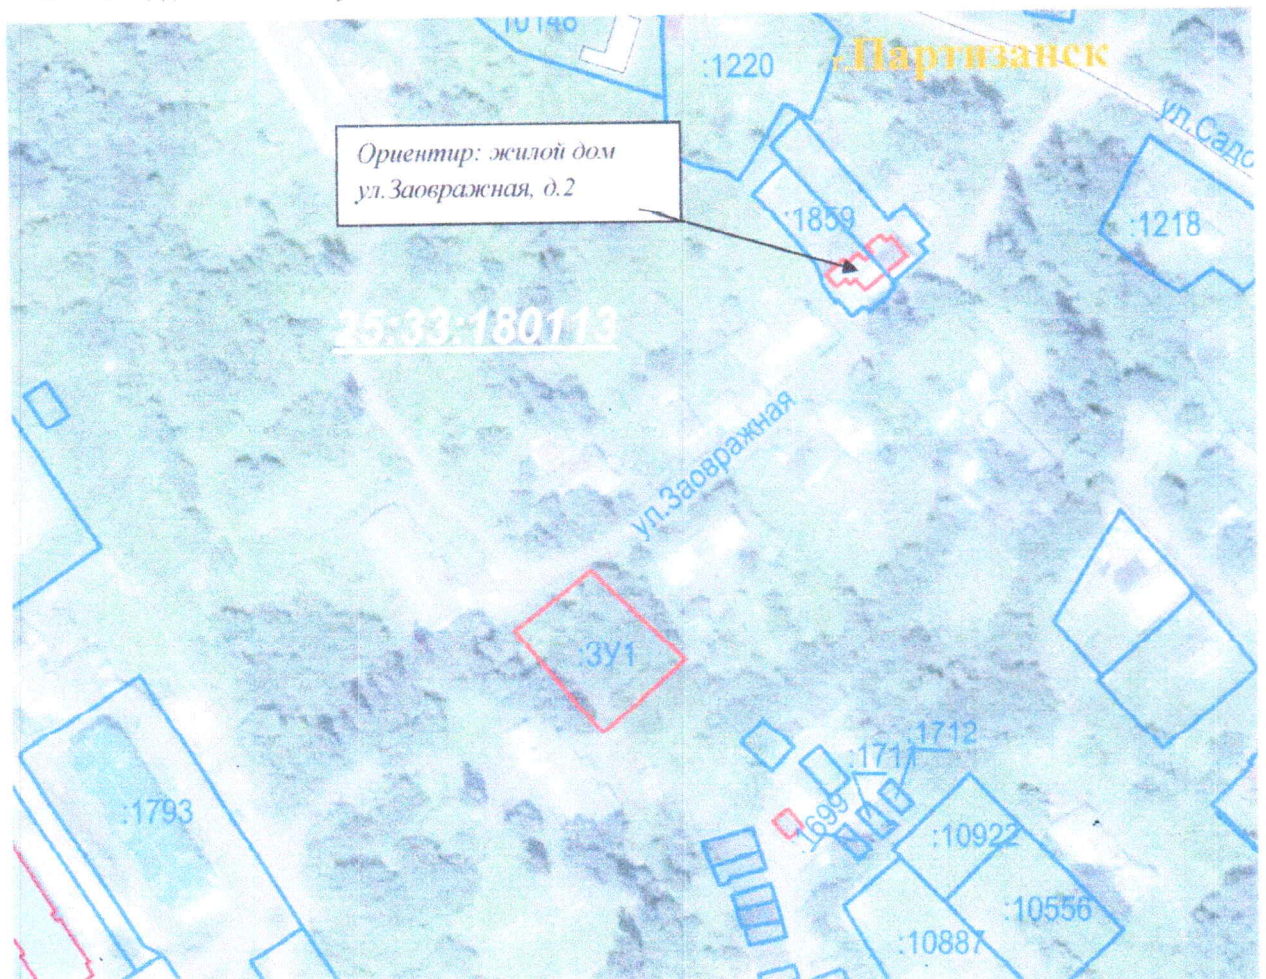

1. Местоположение образуемого земельного участка: примерно в 120 метрах по направлению на юго-запад от ориентира, расположенного за границами земельного участка. Ориентир жилой дом. Адрес ориентира: **Российская Федерация, Приморский край, Партизанский городской округ, г.Партизанск, ул. Заовражная, д.2**
2. Условный номер земельного участка: **:ЗУ1.**
3. Площадь земельного участка: **1015 кв.м**



Масштаб 1:1000

4. Категория земель: **земли населенных пунктов**
5. Наименование территориальной зоны по ПЗЗ: **Ж2 – Зона застройки малоэтажными многоквартирными и среднеэтажными жилыми домами.**
6. Разрешенное использование – **для индивидуального жилищного строительства**
7. Координаты характерных точек размещены в приложении к схеме.

Условные обозначения

-  - :ЗУ1-Образуемый земельный участок
-  - Земельные участки по сведениям ЕГРН

Приложение
к схеме расположения земельного участка:
местоположение образуемого земельного
участка: примерно в 120 метрах по направлению на юго-запад от ориентира
расположенного за границами земельного участка. Ориентир жилой дом.
Адрес ориентира: Российская Федерация, Приморский край,
Партизанский городской округ, г. Партизанск,
ул. Заовражная, д.2

Список координат характерных точек земельного участка

Система координат: МСК 25			
Обозначение характерных точек границы	Координаты, м		Описание закрепления точки
	X(м)	Y(м)	
1	2	3	4
1	359984.29	2251144.35	
2	360000.22	2251165.53	
3	359976.63	2251191.15	
4	359956.31	2251168.82	
5	359984.29	2251144.35	

Исполнитель: ООО «ГЕО-ПЛЮС»

Схему составил:


(подпись)

Е.В. Гридчина

(Ф.И.О.)

директор ООО «ГЕО-ПЛЮС»

(должность)



В.И. Стрельников

(Ф.И.О.)

«02» 12 2022г.