



**АДМИНИСТРАЦИЯ ПАРТИЗАНСКОГО ГОРОДСКОГО ОКРУГА
ПРИМОРСКОГО КРАЯ**

РАСПОРЯЖЕНИЕ

25 апреля 2023г.

№188-ра

**О внесении изменений в распоряжение администрации
Партизанского городского округа от 11 апреля 2023 года № 165-ра
«Об ограничении движения транспортных средств на территории
Партизанского городского округа во время проведения мероприятий
посвящённых празднованию 78-й годовщины Победы в
Великой Отечественной Войне 1941-1945 годов».**

В связи с организацией мероприятий, приуроченных к празднованию 78-й годовщины Великой Отечественной Войны 1941-1945 годов и проведением акций «Бессмертный автополк» и «Бессмертный полк онлайн», на основании статей 29, 32 Устава Партизанского городского округа

1. Внести в распоряжение администрации Партизанского городского округа от 11 апреля 2023 года №165-ра следующие изменения:

1. Пункты 1.1. и 1.2. изложить в следующей редакции:

«1.1. 09 мая 2023 года - на участке автомобильной дороги ул.Ленинская, ул.Партизанская (от выезда с магазина «Робинзон» по ул.Ленинская до перекрестка ул.Партизанская - ул.Обогатительная, в районе автобусной остановки «ЦОФ») с 09:30 часов до 11:30 часов;».

«1.2. 09 мая 2023 года - с.Углекаменск на участке автомобильной дороги по ул.Калинина с 11:20 до 12:00 часов».

2. Настоящее распоряжение подлежит опубликованию в газете «Вести» и размещению на официальном сайте администрации Партизанского городского округа.


Глава городского округа


О.А. Бондарев

Рассмотрено:
Начальник ОГИБДД ОМВД
России по г. Партизанску
майор полиции
Д.В. Ширяев

СХЕМА № 1 (лист 1)
организации дорожного движения на период временного ограничения движения при проведении
акции «Бессмертный полк» 9 мая 2023 года с 09 час. 30 мин. до 11 час. 30 мин. от городской
площади по ул Ленинская до Монумента жителям г.Партизанска, погибшим в сражениях ВОВ 1941-
1945гг. по ул.Партизанская в г.Партизанске

Утверждаю:
Глава Партизанского
городского округа
О.А. Бондарев

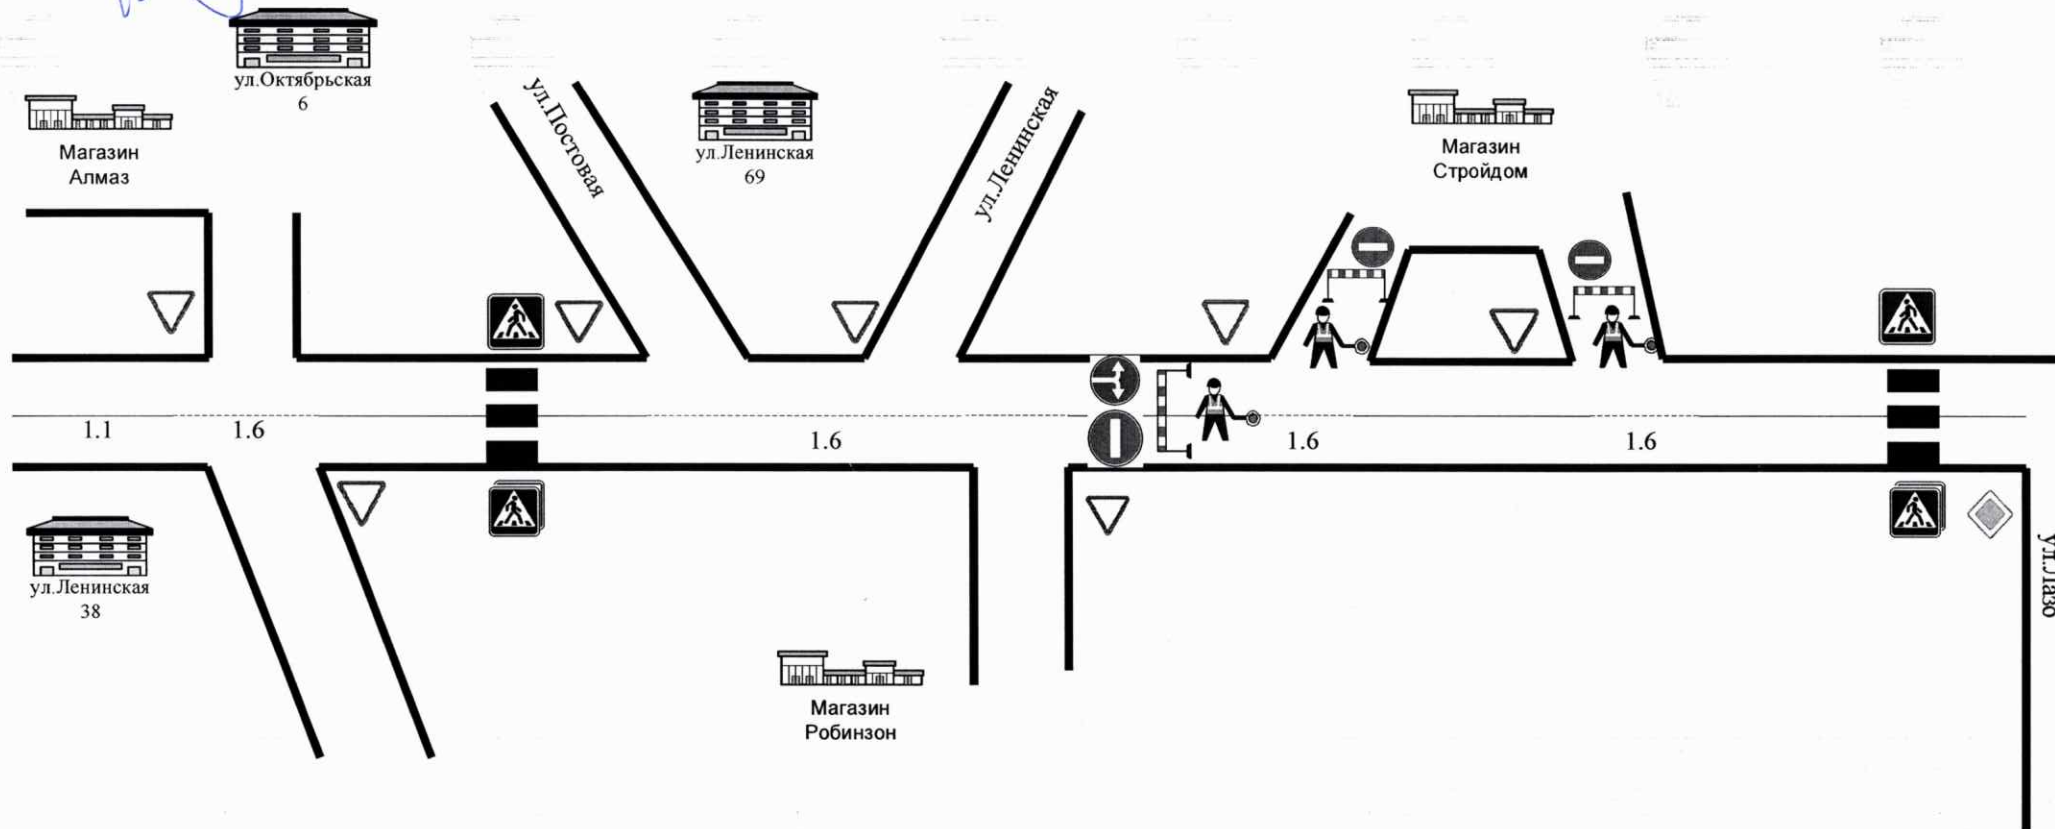

 - место нахождения
регулирующих


 -барьер перильно-стоечный

Схема составлена гл. специалистом отдела жизнеобеспечения
управления ЖKK администрации Партизанского ГО Савельевой Е.В.
Тел. 89146751585

Лицо, ответственное за организацию и проведение акции начальник
управления по территориальной и организационно - контрольной работе
Толченицына Е.В.. Тел. 89146618008



СХЕМА № 1 (лист 2)
организации дорожного движения на период временного ограничения движения при проведении акции «Бессмертный полк» 9 мая 2023 года с 09 час. 20 мин. до 11 час. 30 мин. от городской площади по ул.Ленинская до Монумента жителям г.Партизанска, погибшим в сражениях ВОВ 1941-1945гг. по ул.Партизанская в г.Партизанске

Утверждаю:
Глава Партизанского
городского округа
О.А. Бондарев

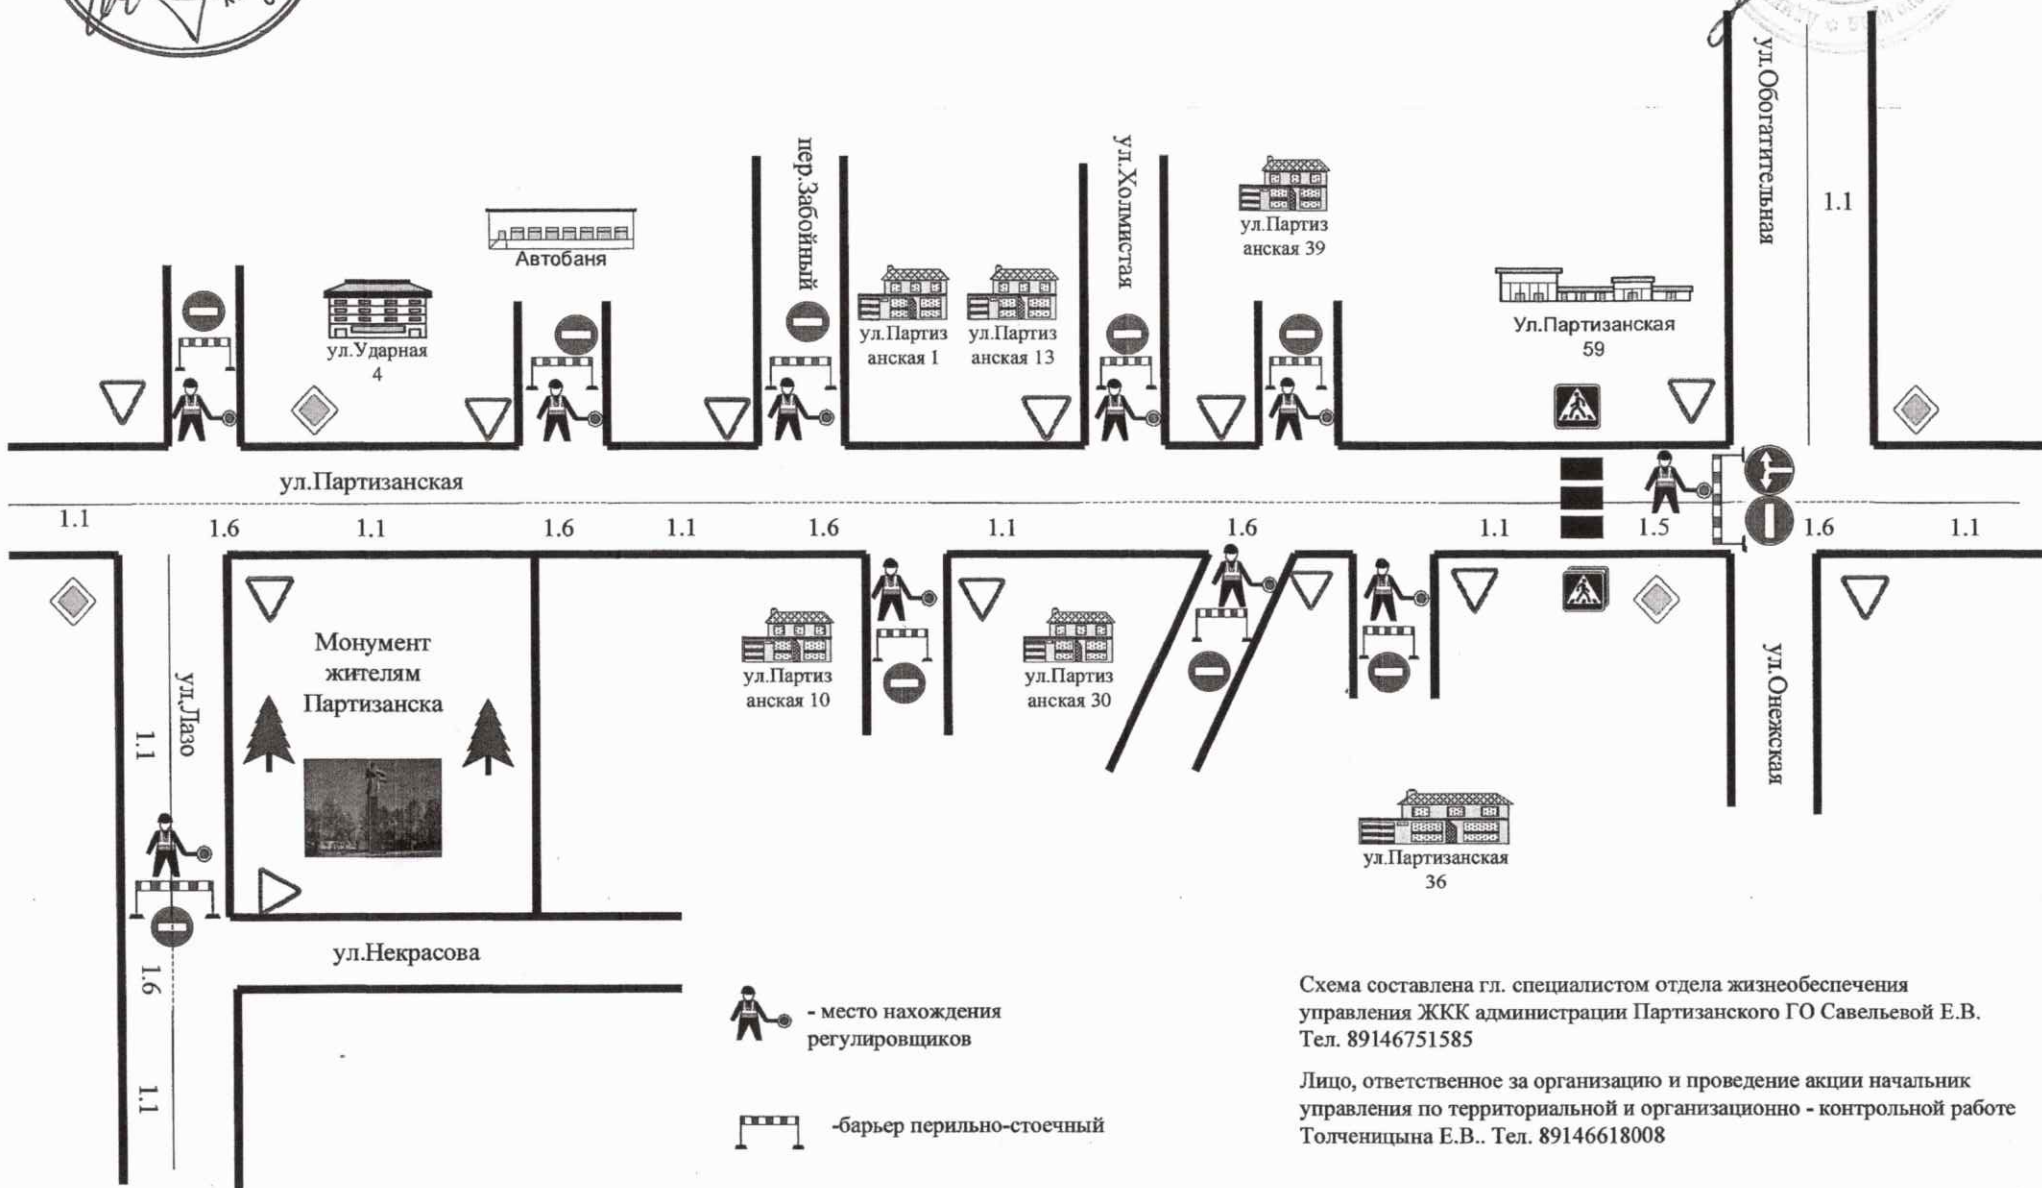



Схема составлена гл. специалистом отдела жизнеобеспечения управления ЖКХ администрации Партизанского ГО Савельевой Е.В. Тел. 89146751585

Лицо, ответственное за организацию и проведение акции начальник управления по территориальной и организационно - контрольной работе Толченицына Е.В.. Тел. 89146618008

Рассмотрено:
 Начальник ОГИБДД ОМВД
 России по г. Партизанску
 майор полиции
 Д.В. Ширяев

СХЕМА № 2
 организации дорожного движения на период временного ограничения движения при проведения
 акции «Бессмертный полк» 9 мая 2023 года с 09 час. 20 мин. до 11 час. 30 мин. 9 мая 2023 года с 10
 час. 50 мин. до 12 час. 00 мин. по ул.Калинина в с. Углекаменск

Утверждаю:
 Глава Партизанского
 городского округа
 О.А. Бондарев

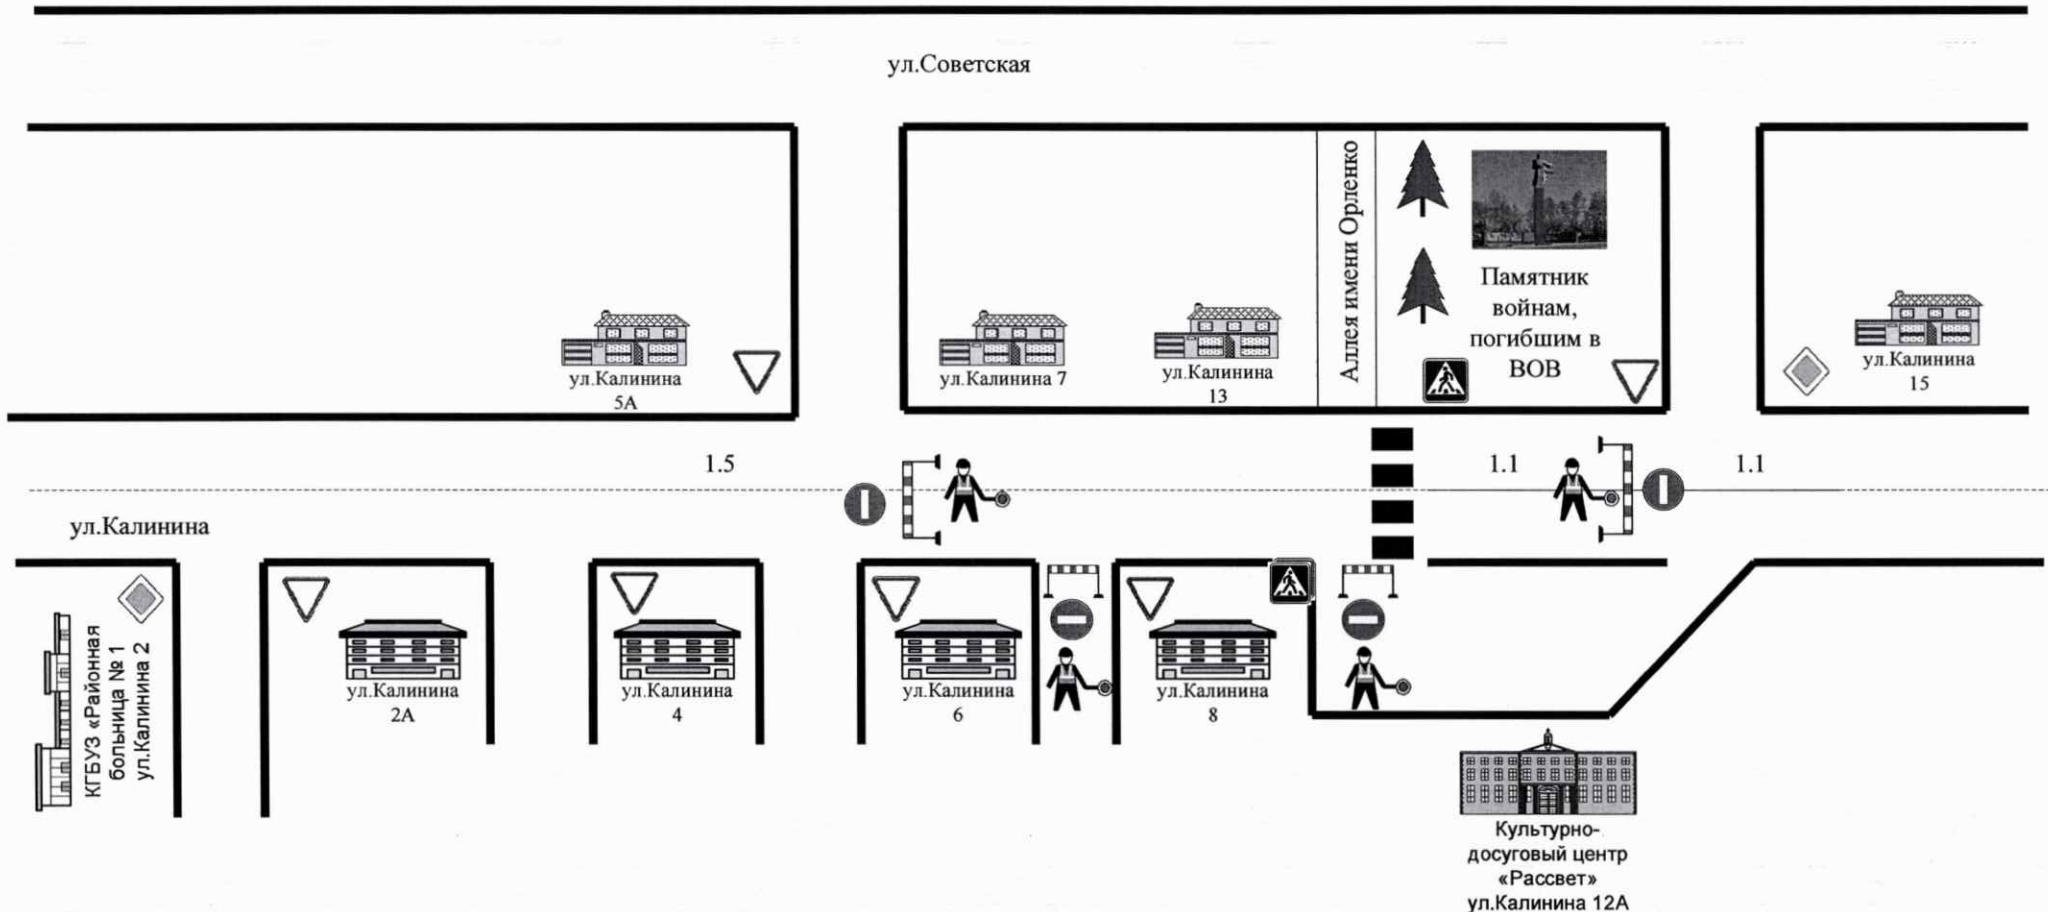

- место нахождения регулировщиков
 - барьер перильно-стоечный

Схема составлена гл. специалистом отдела жизнеобеспечения
 управления ЖКК администрации Партизанского ГО Савельевой Е.В.
 Тел. 89146751585

Лицо, ответственное за организацию и проведение акции начальник
 управления по территориальной и организационно - контрольной работе
 Толченицына Е.В.. Тел. 89146618008